


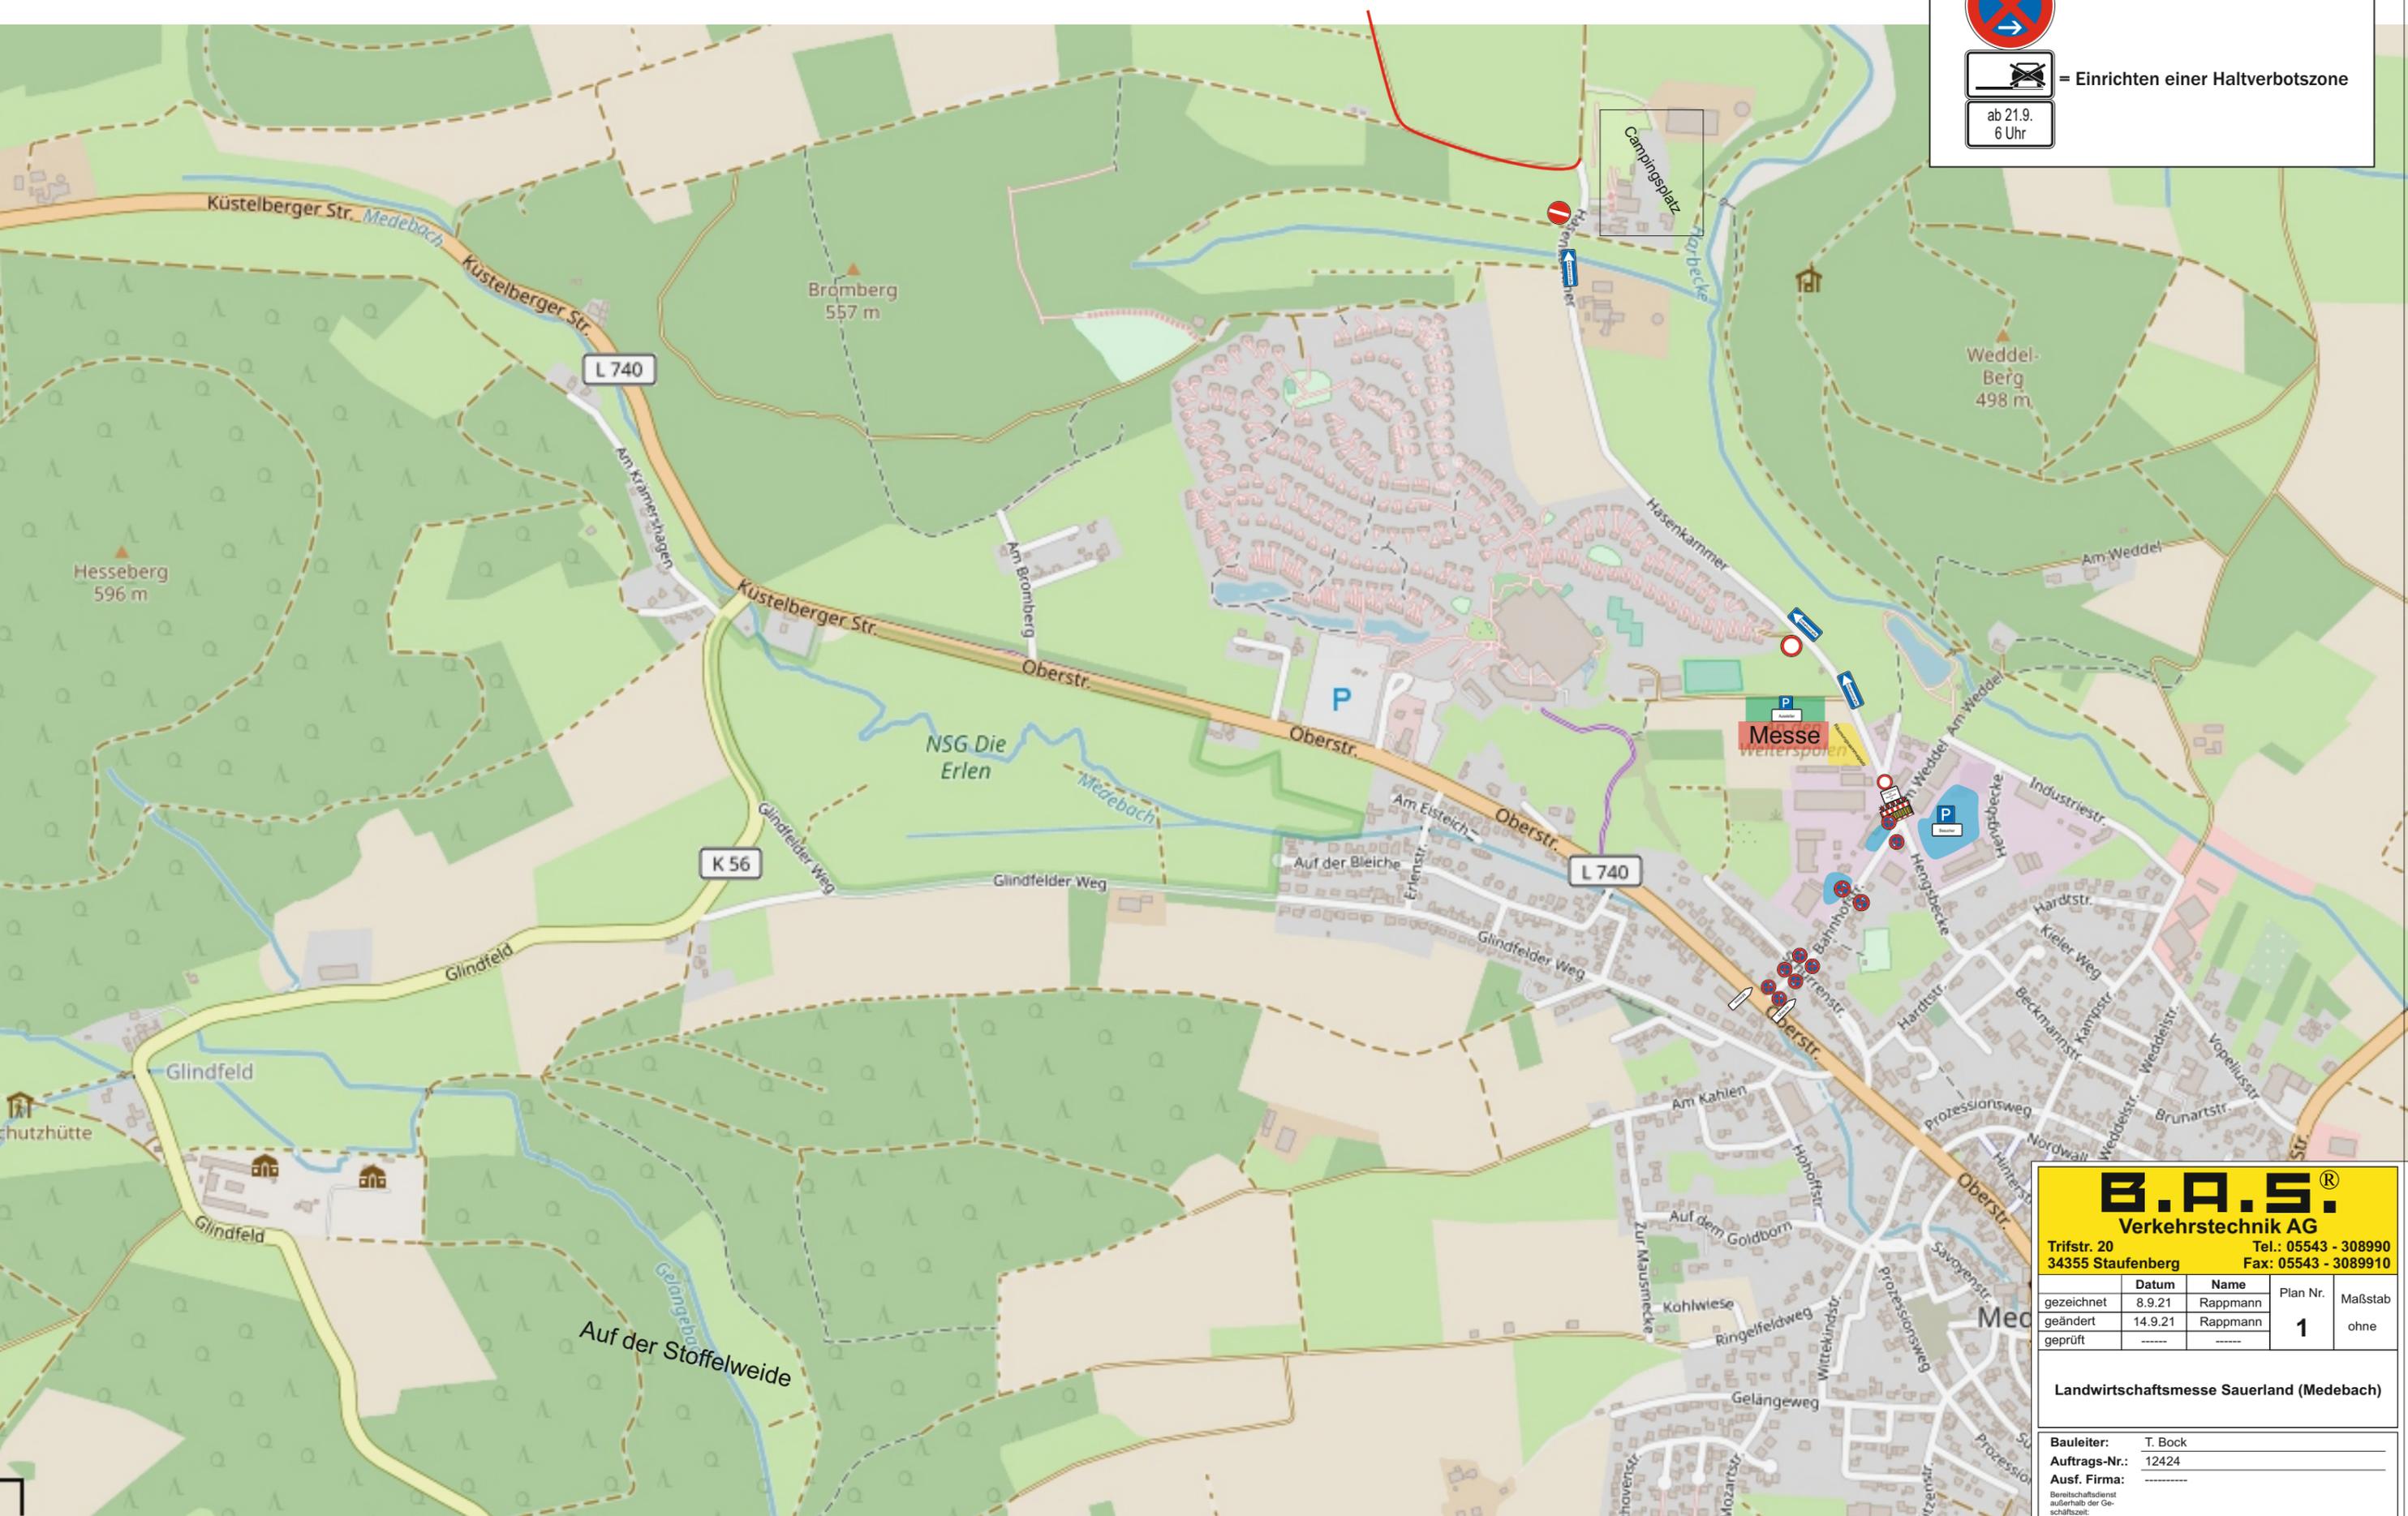

ab 21.9.
6 Uhr

= Einrichten einer Haltverbotszone



B.A.S.[®] Verkehrstechnik AG

Trifstr. 20
34355 Staufenberg

Tel.: 05543 - 308990
Fax: 05543 - 3089910

	Datum	Name	Plan Nr.	Maßstab
gezeichnet	8.9.21	Rappmann	1	ohne
geändert	14.9.21	Rappmann		
geprüft	-----	-----		

Landwirtschaftsmesse Sauerland (Medebach)

Bauleiter: T. Bock

Auftrags-Nr.: 12424


Ausf. Firma: -----

Bereitschaftsdienst
außerhalb der Ge-
schäftszeit:
0521 - 3 05 28 88

Beginn: 21.9.21

Dauer: 24.9.21

Vervielfältigung und Weitergabe nur mit Zustimmung der B.A.S. AG

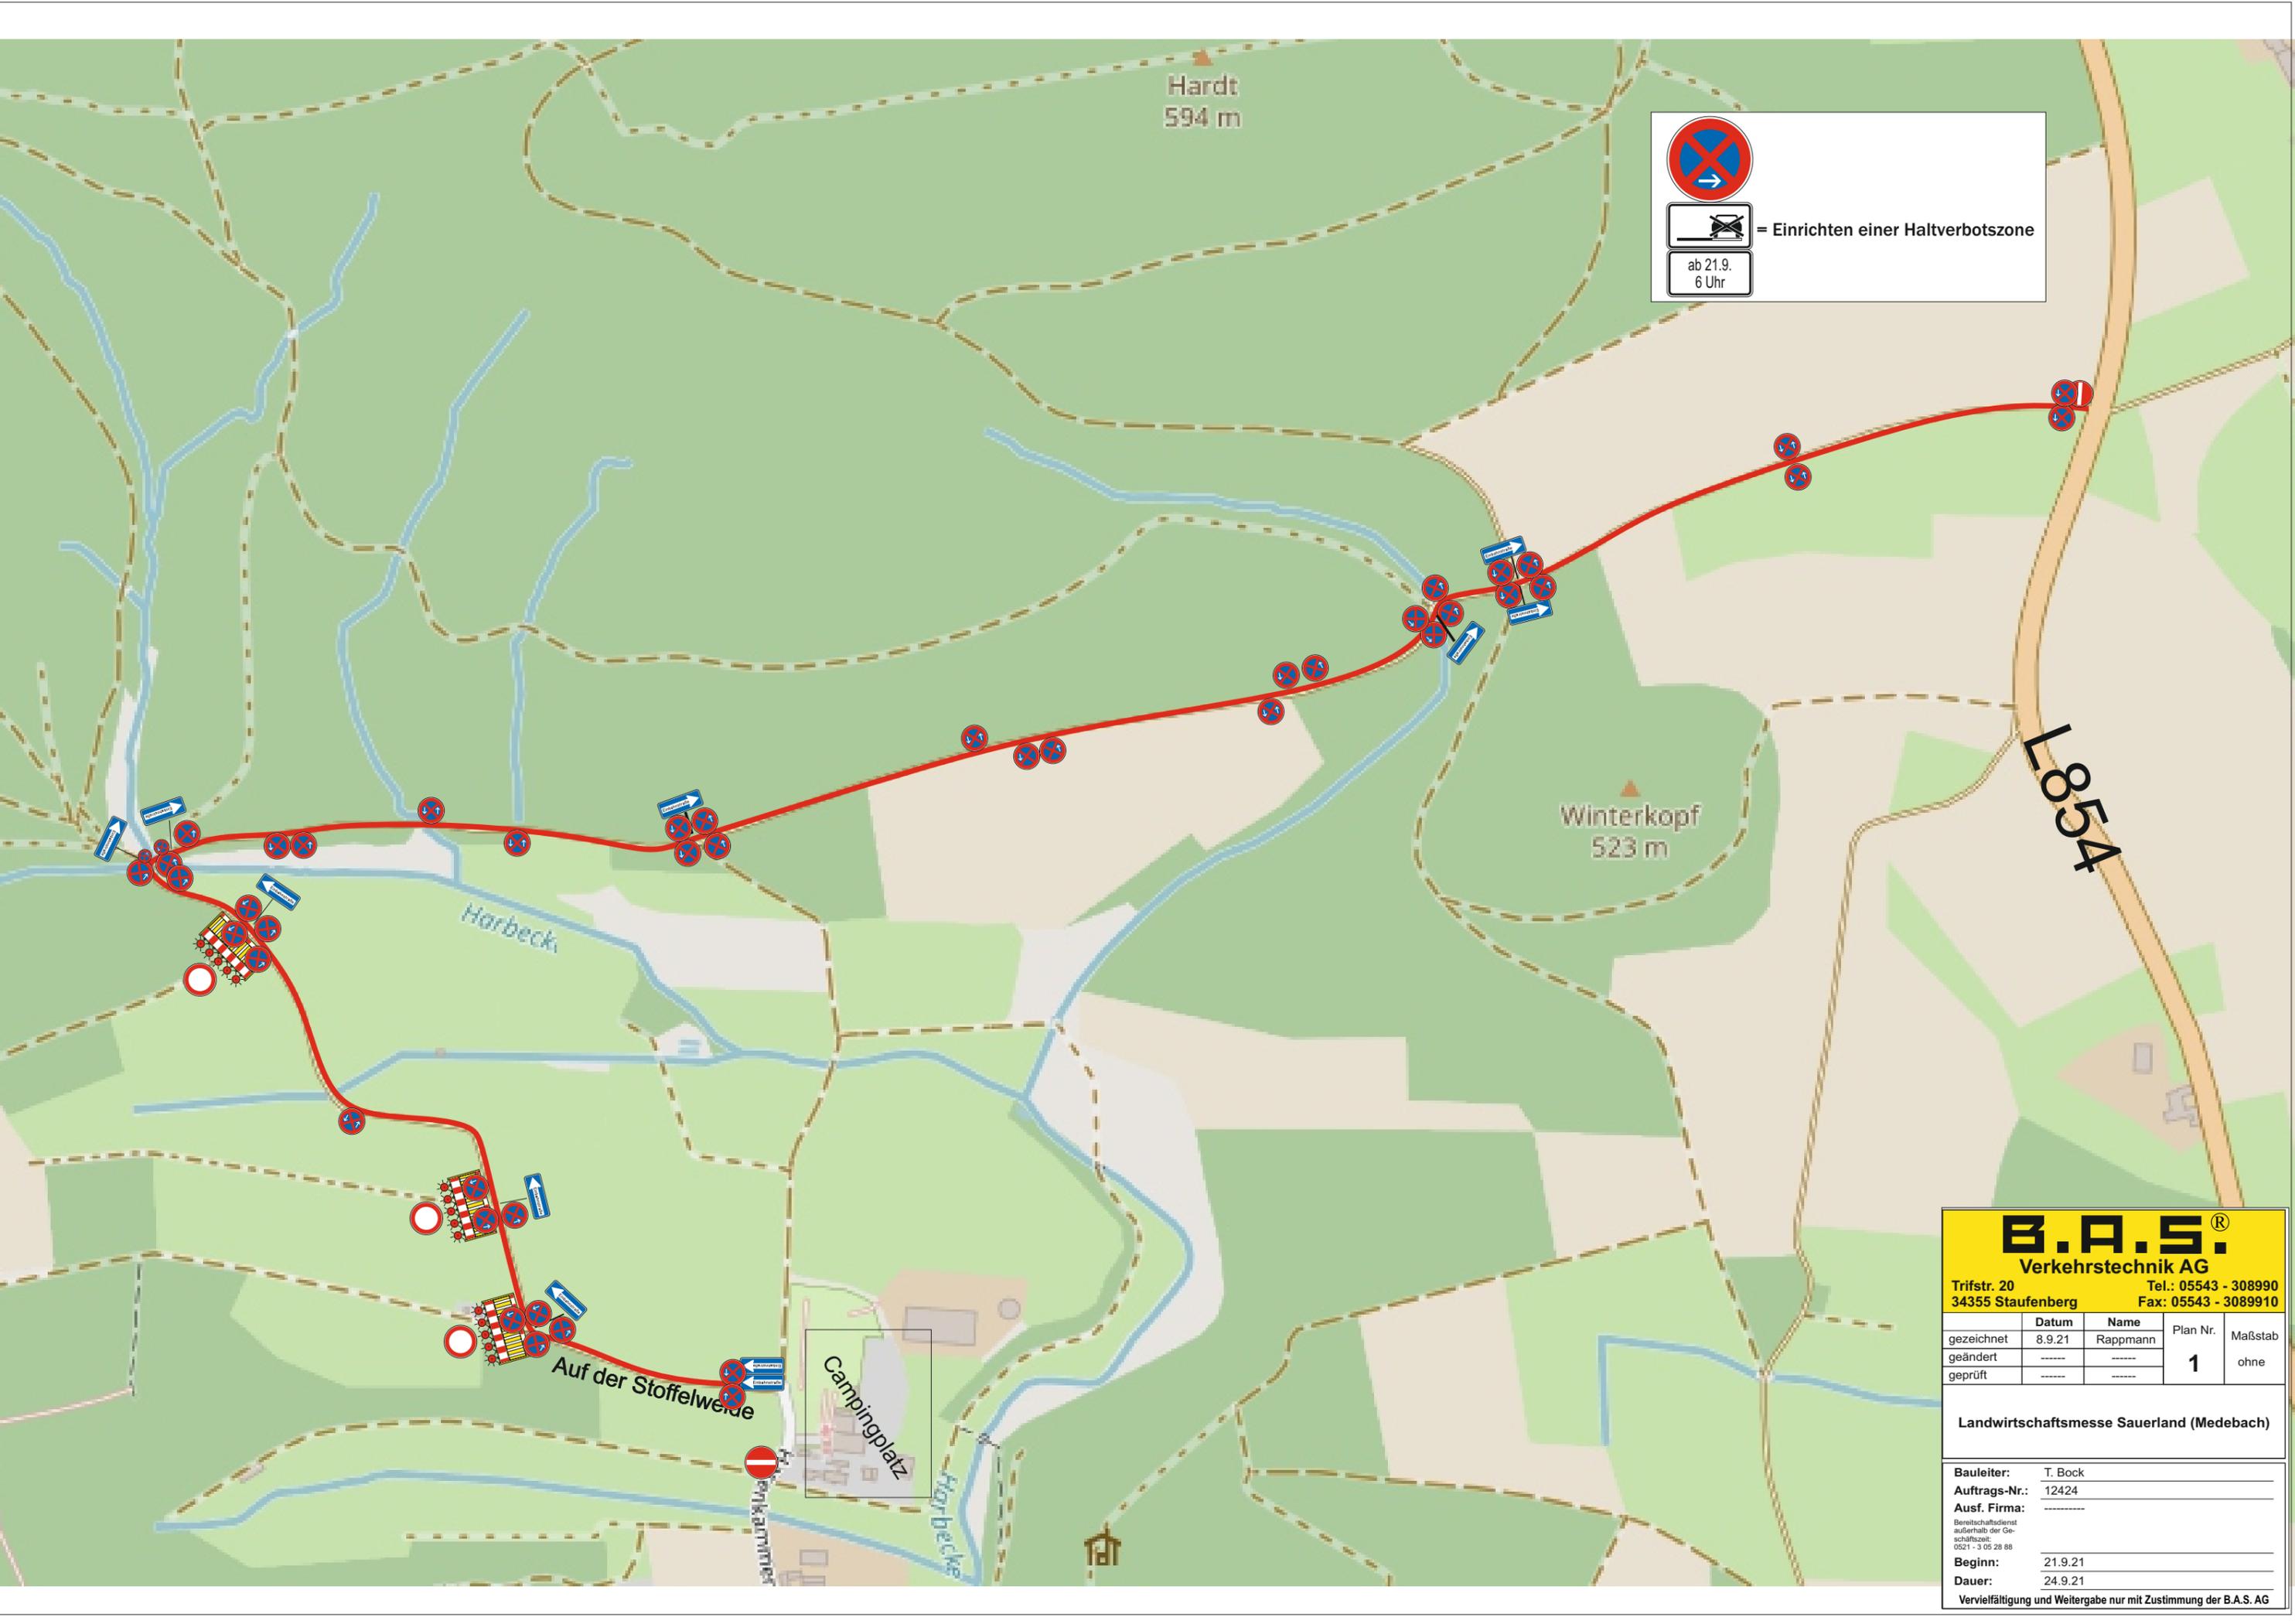



 = Einrichten einer Haltverbotszone

 ab 21.9. 6 Uhr

B.A.S.[®]
 Verkehrstechnik AG

Trifstr. 20 Tel.: 05543 - 308990
 34355 Staufenberg Fax: 05543 - 3089910

	Datum	Name	Plan Nr.	Maßstab
gezeichnet	8.9.21	Rappmann	1	ohne
geändert	-----	-----		
geprüft	-----	-----		

Landwirtschaftsmesse Sauerland (Medebach)

Bauleiter:	T. Bock
Auftrags-Nr.:	12424
Ausf. Firma:	-----
<small>Bereitstellungsdienst außerhalb der Geschäftszeit: 0521 - 3 05 28 88</small>	
Beginn:	21.9.21
Dauer:	24.9.21

Vervielfältigung und Weitergabe nur mit Zustimmung der B.A.S. AG